




C2MG Immobilier Inc.

Modèle #2



Triplex H


Type | 2 (Unité gauche)

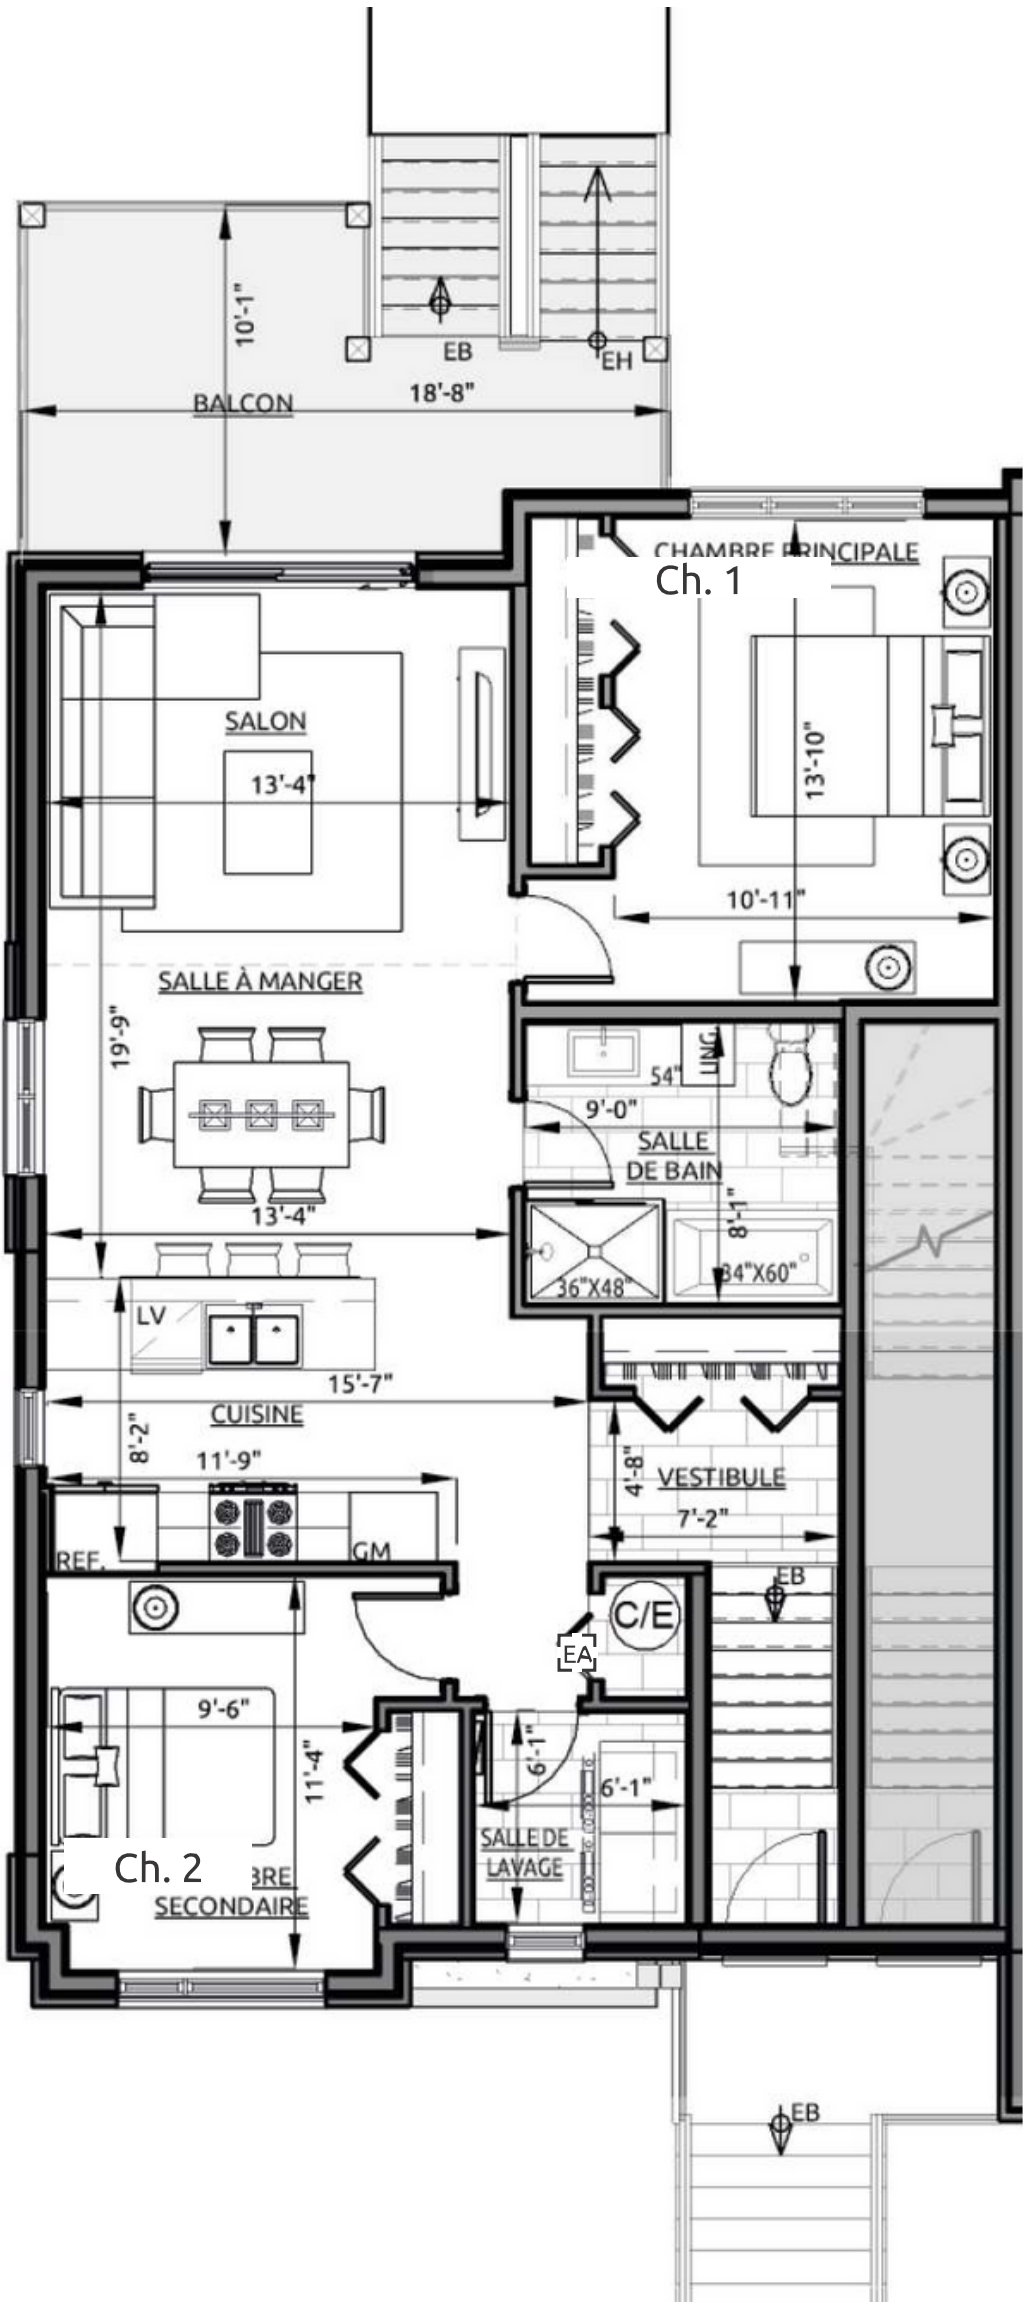

Étage 2 (Unité 201) – 1069 pi²

Triplex H

Type || 2 (Unité droite)

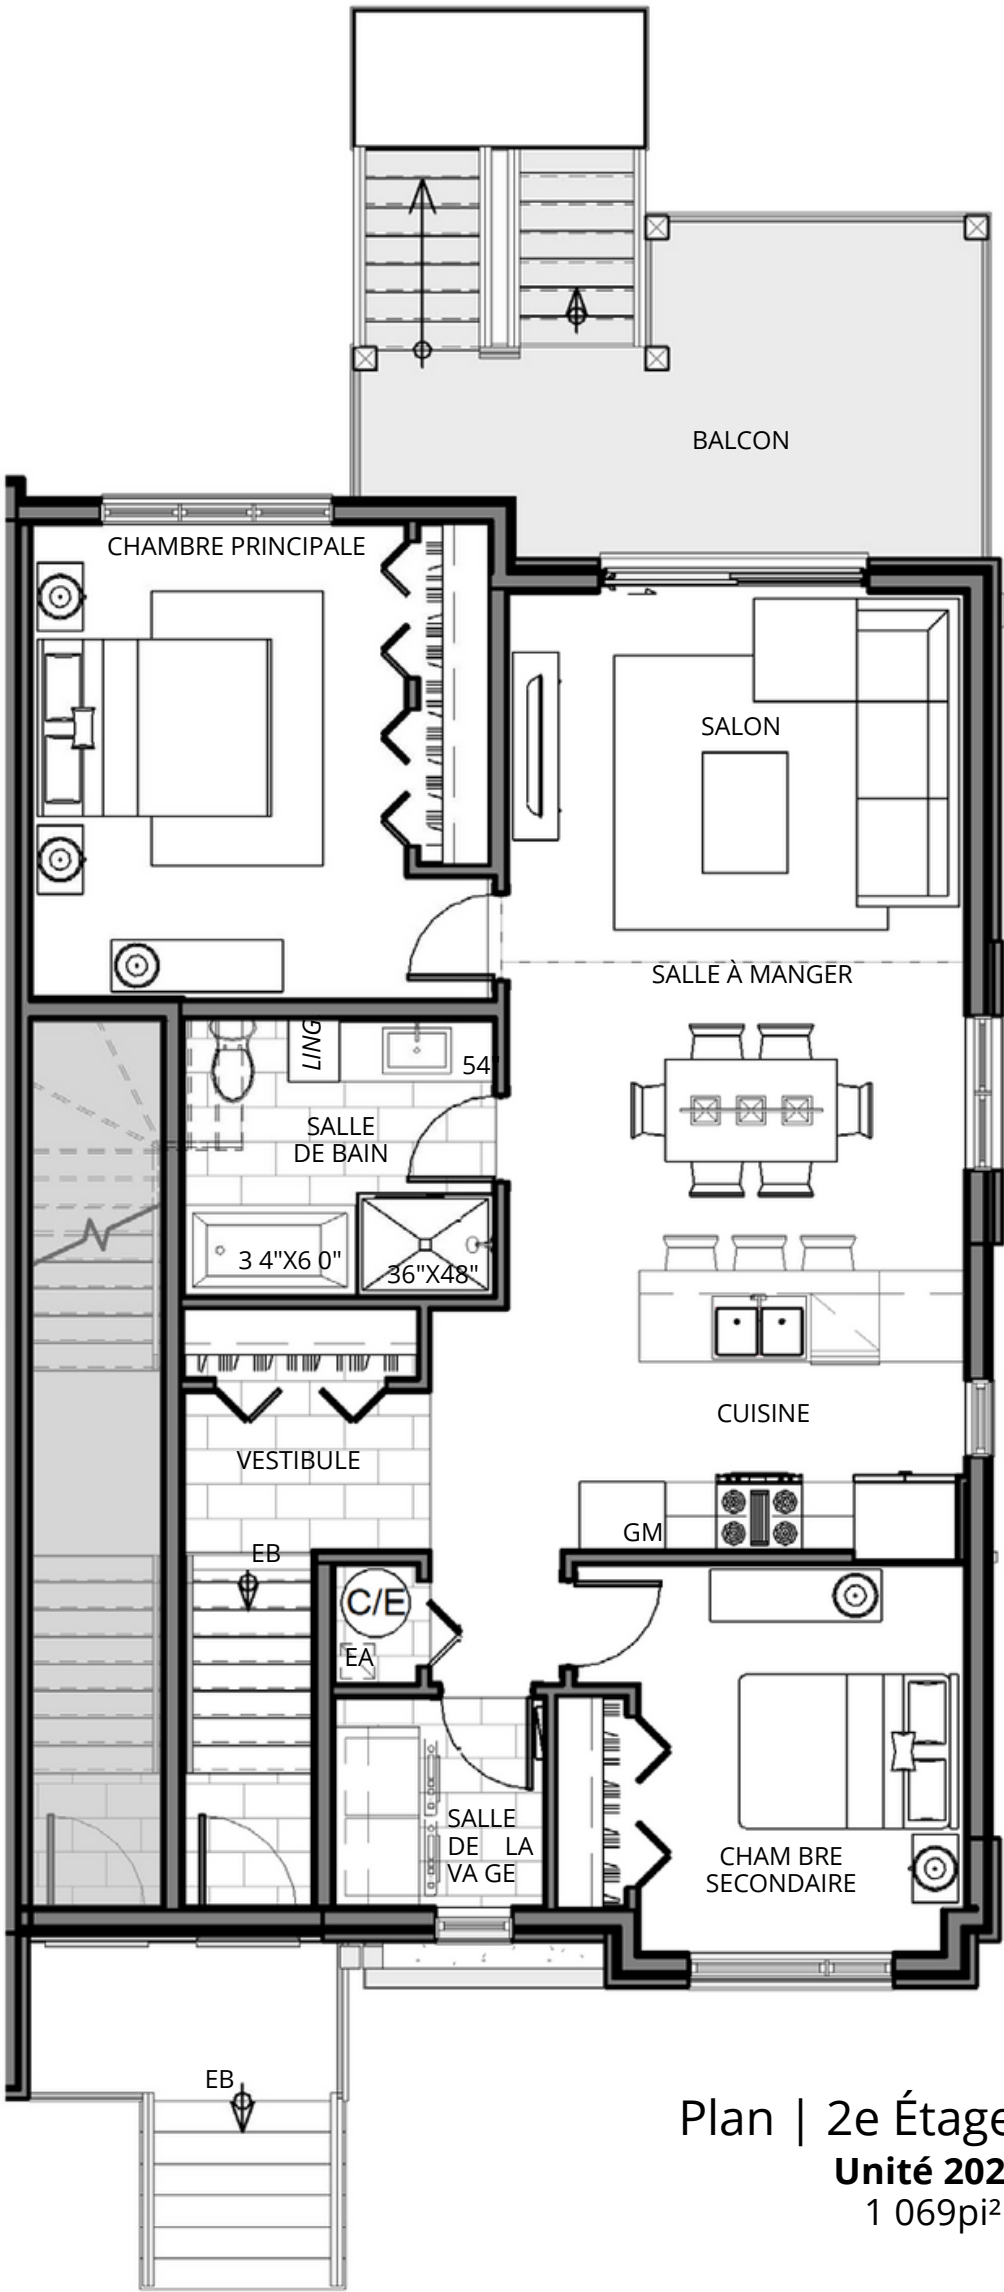

Plan | 2e Étage
Unité 202
1 069pi²

Étage 2 (Unité 202) – 1 069 pi²

NOTES* Les superficies et dimensions sont approximatives et sujettes à changements sans préavis. Les superficies correspondent aux superficies brutes du bâtiment. Images à titre indicatif seulement.